WIDOK OD GÓRY PŁYTY

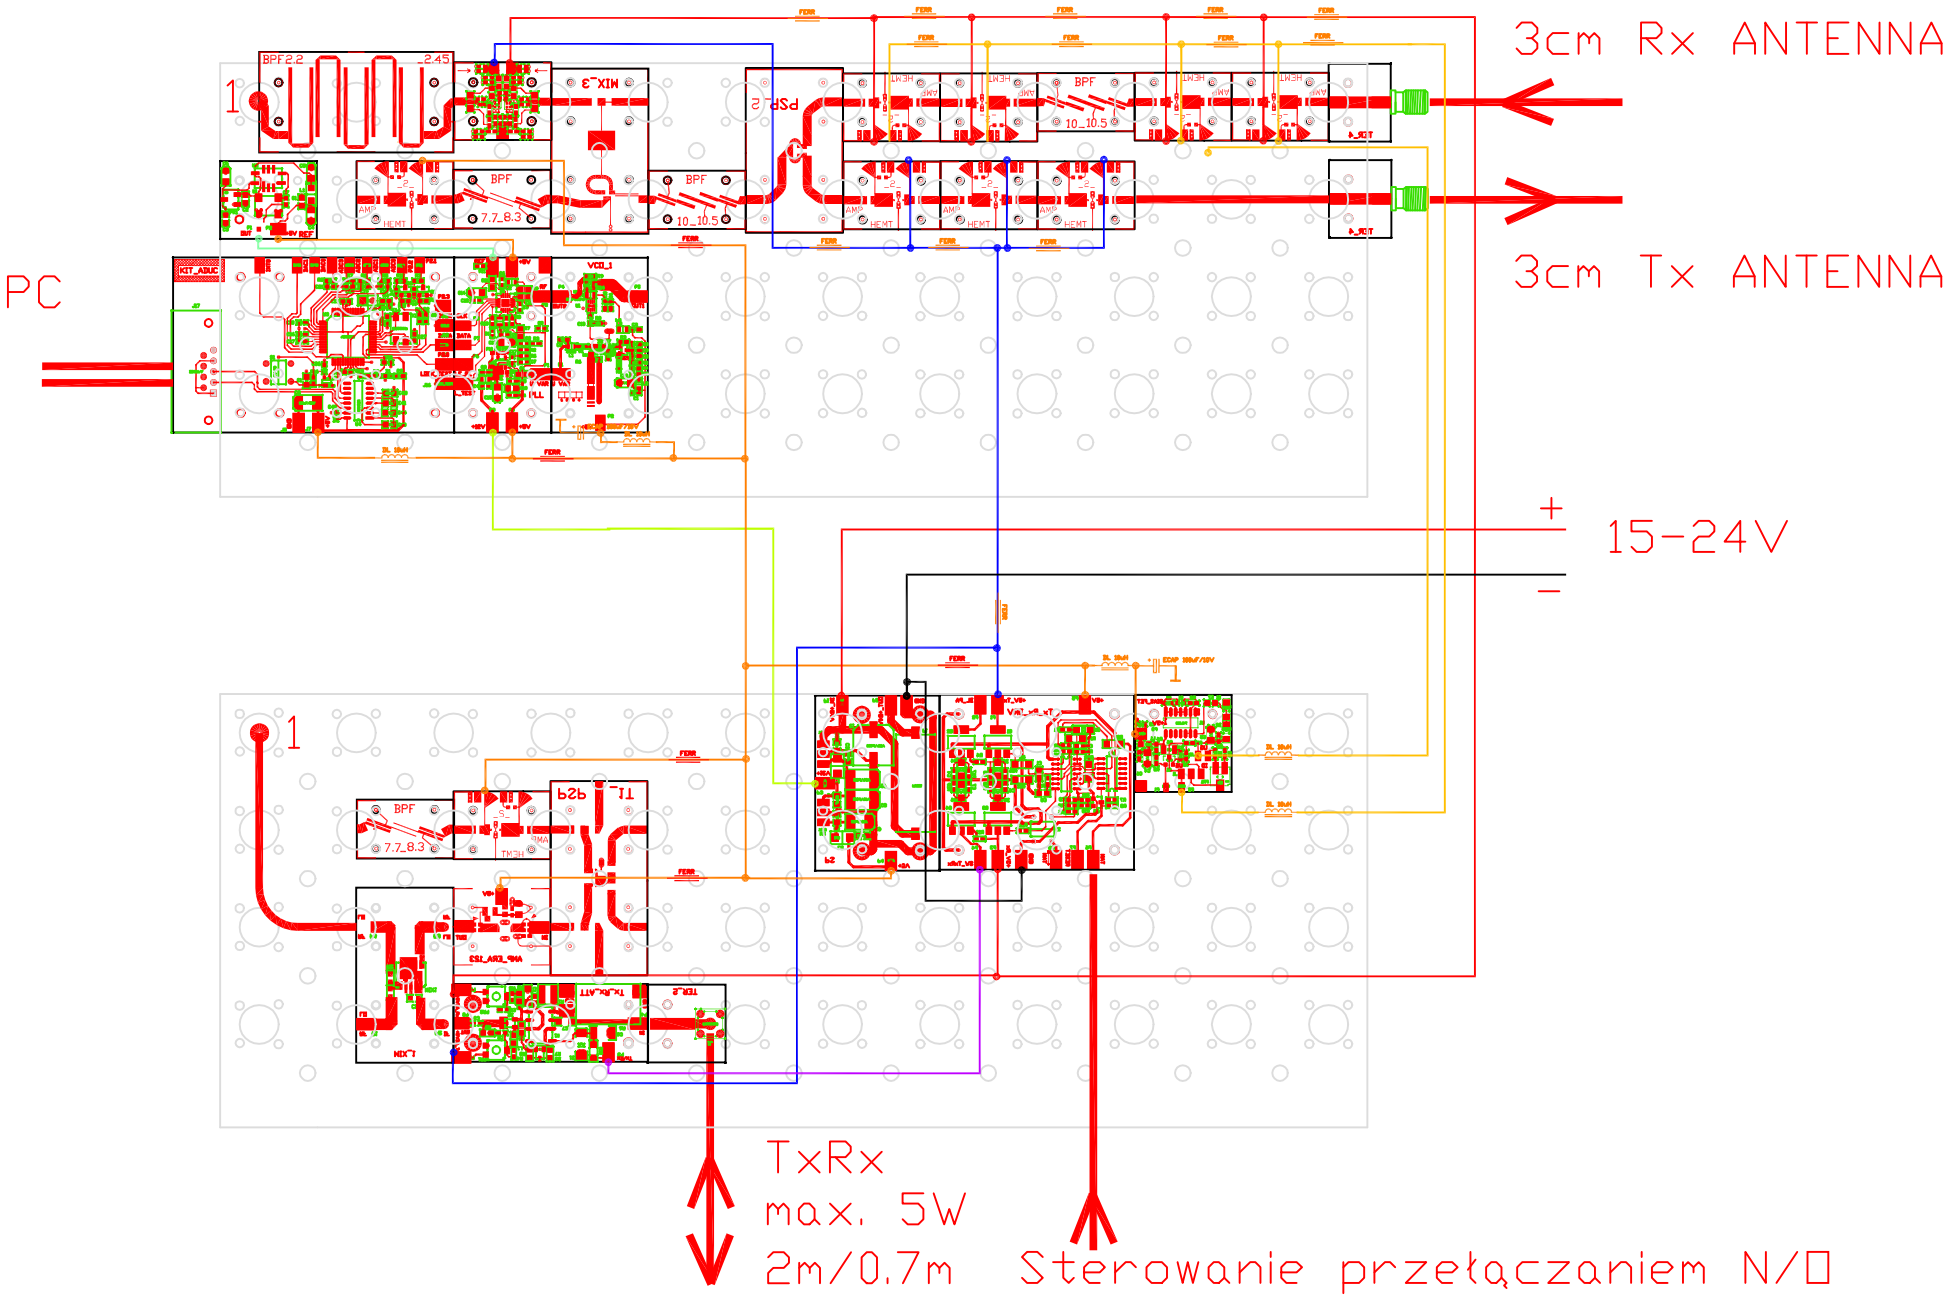

WIDOK OD SPODU PŁYTY LUSTRO