WIDOK OD GÓRY PŁYTY

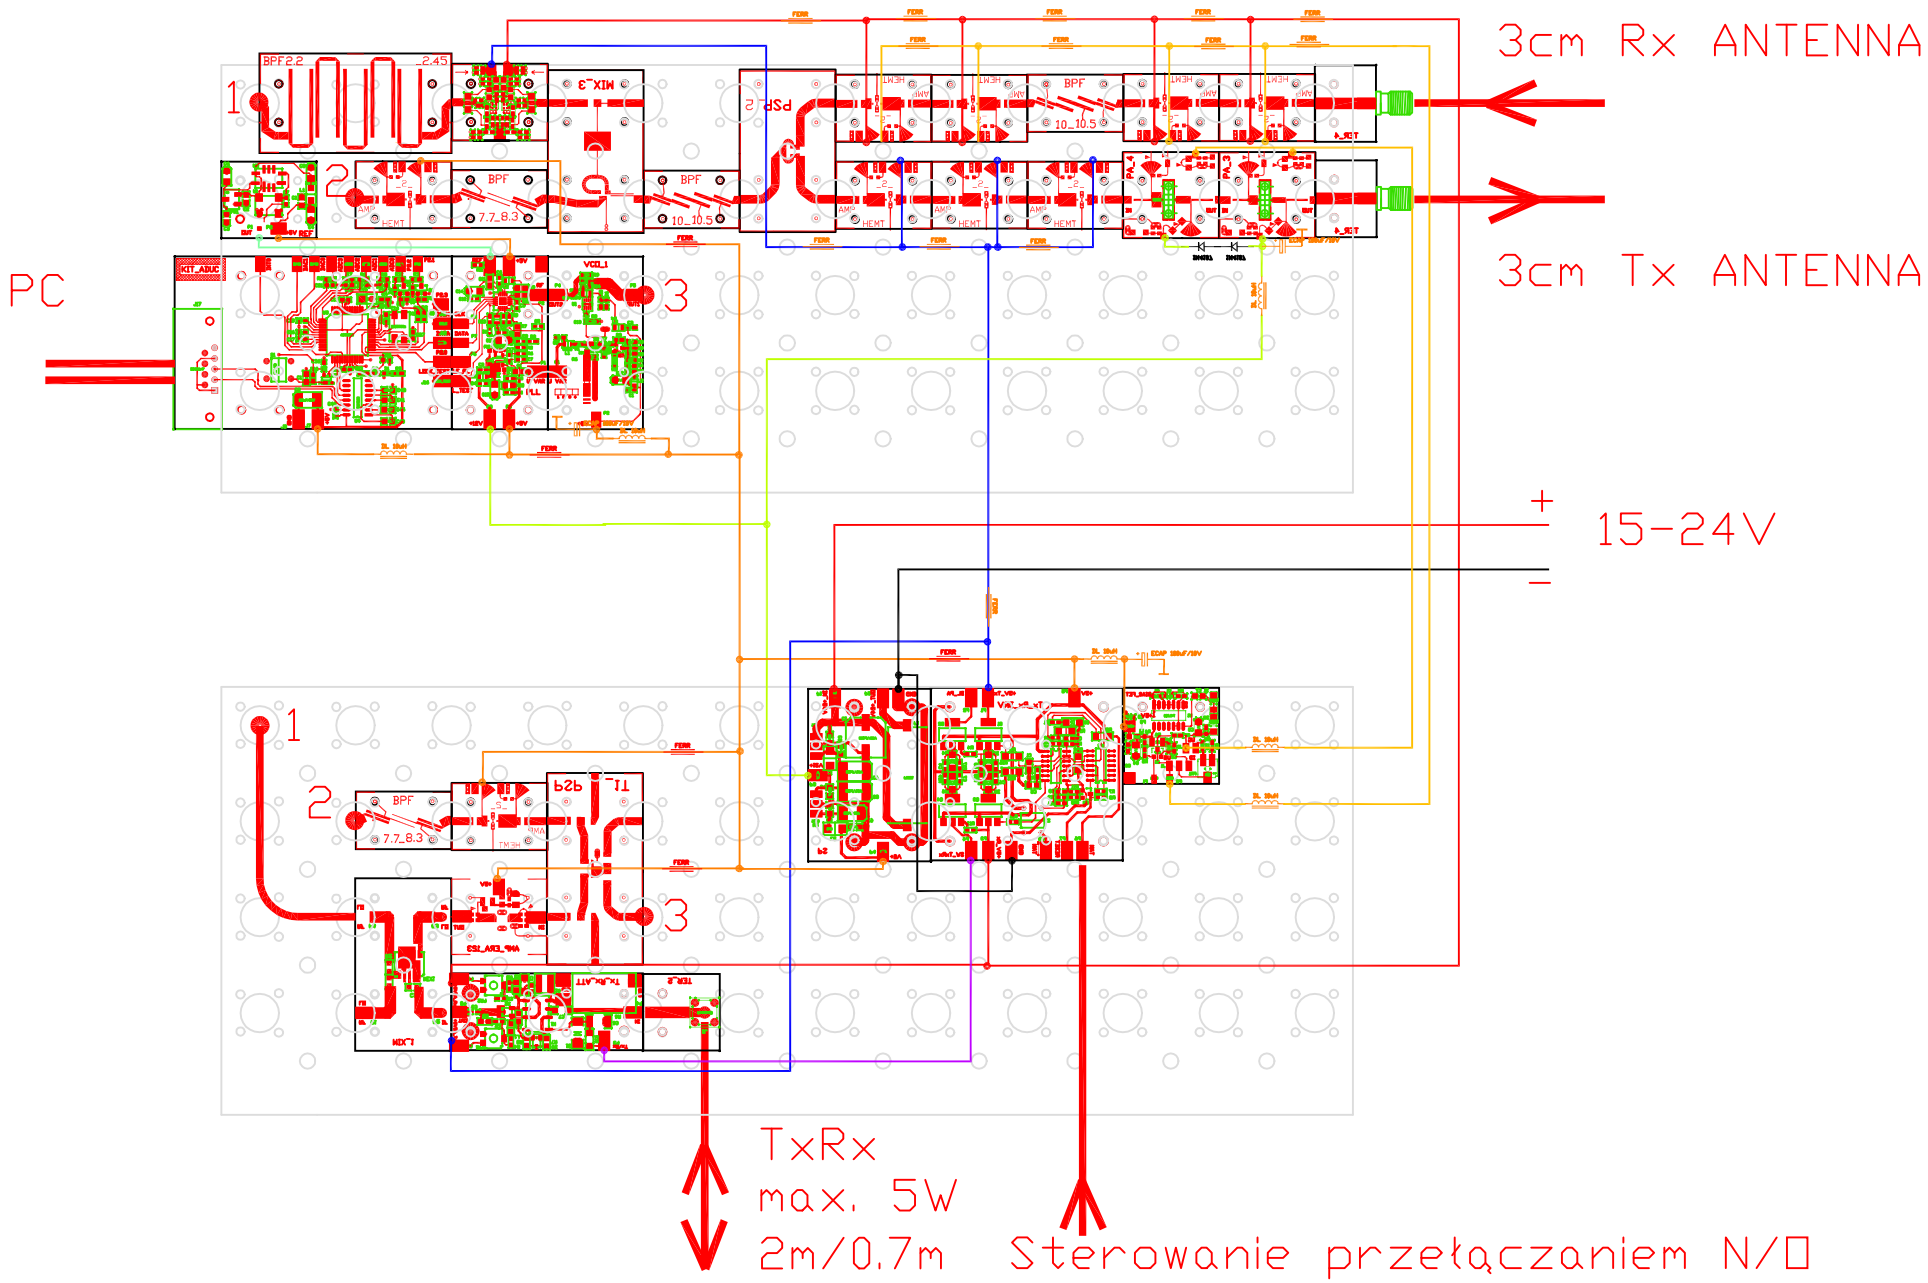

WIDOK OD SPODU PŁYTY - LUSTRO